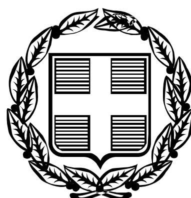


ΕΦΗΜΕΡΙΣ ΤΗΣ ΚΥΒΕΡΝΗΣΕΩΣ

ΤΗΣ ΕΛΛΗΝΙΚΗΣ ΔΗΜΟΚΡΑΤΙΑΣ

ΤΕΥΧΟΣ ΤΕΤΑΡΤΟ **Αρ. Φύλλου 137**

13 Φεβρουαρίου 2006

ΑΠΟΦΑΣΕΙΣ

Αριθ. 1148

Καθορισμός ορίων αιγιαλού, παραλίας στη θέση «Αλμυρός» νήσου Σχοινούσας.

Ο ΓΕΝΙΚΟΣ ΓΡΑΜΜΑΤΕΑΣ ΠΕΡΙΦΕΡΕΙΑΣ ΝΟΤΙΟΥ ΑΙΓΑΙΟΥ

Έχοντας υπόψη

1. Τις διατάξεις της παρ. 2 του άρθρου 34 του ν. 2971/2001 (ΦΕΚ 285/Α΄/19.12.2001) «Περί αιγιαλού και παραλίας», σύμφωνα με τις οποίες οι εκκρεμείς υποθέσεις, που αφορούν το καθορισμό αιγιαλού και παραλίας εξακολουθούν να διέπονται από τις ισχύουσες μέχρι την έναρξη ισχύος του νόμου αυτού διατάξεις.

2. Την υπ' αριθ. 252/2002/26.3.2002 Γνωμοδότηση του Νομικού Συμβουλίου του Κράτους, που έγινε αποδεκτή από τον Υφυπουργό Οικονομικών, την 28.3.2002.

3. Τις διατάξεις του ν. 3200/1955 «περί διοικητικής αποκέντρωσης», όπως αυτές τροποποιήθηκαν και ισχύουν σήμερα με τα ν.δ. 532/1970, β.δ. 704/1970, β.δ. 705/1970, β.δ. 192/1972, π.δ. 71/1984, π.δ. 347/1986, ν. 2026/1992 και π.δ. 97/1993.

4. Τις διατάξεις του α.ν. 2344/1940 «περί αιγιαλού και παραλίας», όπως έχουν τροποποιηθεί και συμπληρωθεί μεταγενέστερα.

5. Τις διατάξεις του ν.δ. 439/1970 «περί συμπληρώσεως των διατάξεων περί αιγιαλού».

6. Τις διατάξεις του άρθρου 20 ν. 719/1977 «περί του τρόπου σύνταξης τοπογραφικών και υψομετρικών διαγραμμάτων από ιδιώτες μηχανικούς κ.λπ.».

7. Τις διατάξεις του άρθρου 100 του π.δ. 284/1988 «περί συγκροτήσεως μεταξύ άλλων και της επιτροπής καθορισμού ορίων αιγιαλού-παραλίας και θέσεων αμμοληψίας».

8. Την υπ' αριθμ. 1078204/927/Α0006/6.8.1992 κοινή υπουργική απόφαση των Υπουργών Προεδρίας και Οικονομικών, με την οποία διατηρείται σε ισχύ η Επιτροπή καθορισμού ορίων αιγιαλού-παραλίας και θέσεων αμμοληψίας.

9. Τις διατάξεις του άρθρου 19 παράγρ. 5 του ν. 2344/1995, του άρθρου 52 παρ. 6 του ν. 2218/1994, του άρθρου 4 παρ. 7 του ν. 2240/1994, δυνάμει των οποίων αρμοδιότητες του Υπουργείου Οικονομικών που είχαν μεταβιβασθεί στους Νομάρχες, ανήκουν στον Περιφερειακό Δ/ντή, σε συνδυασμό με αυτές του άρθρου 14 παρ. 2 του ν. 2399/1996, με τις οποίες προβλέπεται η κατάργηση των θέσεων των Περ/κών Δ/ντών, οι αρμοδιότητες πλέον του οποίου περιήλθαν στο Γενικό Γραμματέα της Περιφέρειας και ασκούνται από τον Αναπληρωτή Περιφερειακό Δ/ντή.

10. Τις διατάξεις του τέταρτου εδαφίου της παρ. 2 του άρθρου 1 και της παραγρ. 6 του ίδιου άρθρου του ν. 2503/1997 «Διοίκηση, οργάνωση, στελέχωση της Περιφέρειας, ρύθμιση θεμάτων για την τοπική αυτοδιοίκηση και άλλες διατάξεις» (ΦΕΚ 107/Α΄), σύμφωνα με τις οποίες οι Περιφερειακές Υπηρεσίες του Υπουργείου οικονομικών, που συγκροτούσαν της Περιφερειακή Διοίκηση του Νομού ή Νομαρχίας, δεν υπήχθησαν στην ενιαία οργανική μονάδα της Περιφέρειας, ούτε καταργήθηκαν, αλλά αποτελούν από 1.9.1997 Υπηρεσίες του Υπουργείου Οικονομικών.

11. Την από 5.3.1998 έκθεση της επιτροπής καθορισμού των ορίων αιγιαλού, παραλίας, στην περιοχή «Αλμυρός» νήσου Σχοινούσας και το από Δεκέμβριο του 1997 κτηματολογικό, υψομετρικό, τοπογραφικό διάγραμμα, κλίμακας 1:500, το οποίο συντάχθηκε από τον Τοπογράφο Μηχανικό Ηρακλή Καπόπουλο σε δύο πινακίδες, ελέγχθηκε για την ακρίβεια της αποτύπωσης στις 5.3.1998 από τη Κυριακή Κουμερτά, Πολιτικό Μηχανικό και θεωρήθηκε την ίδια ημερομηνία από το Θανάση Γρυλλάκη, Προϊστάμενο Τμήματος Τεχνικών Υπηρεσιών Νάξου.

11. Το υπ' αριθμό 544.5/44/04/12.1.2004 έγγραφο του Γενικού Επιτελείου Ναυτικού, αποφασίζουμε:

Επικυρώνουμε την από 5.3.1998 έκθεση της κατά το άρθρο 100 του π.δ. 284/1988 αρμόδιας επιτροπής για τη χάραξη των ορίων αιγιαλού και παραλίας στη θέση «Αλμυρός», νήσου Σχοινούσας, καθώς επίσης και το από Δεκέμβριο του 1997 κτηματολογικό, υψομετρικό τοπογραφικό διάγραμμα, κλίμακας 1:500, το οποίο συντάχθηκε από τον Τοπογράφο Μηχανικό Ηρακλή Καπόπουλο, σε δύο πινακίδες, ελέγχθηκε ως προς την ακρίβεια της αποτύπωσης στις 5.3.1998, από τη Κυριακή Κουμερτά, Πολιτικό Μηχανικό, και θεωρήθηκε την ίδια ημερομηνία από τον Θανάση Γρυλλάκη, Προϊστάμενο Τμήματος Τεχνικών Υπηρεσιών Νάξου.

Στο τοπογραφικό αυτό διάγραμμα καθορίσθηκε η οριογραμμή του αιγιαλού με κόκκινη συνεχή πολυγωνική γραμμή, με στοιχεία 1, 2, 3, ..., 21, 22, 23.

Η οριογραμμή της παραλίας με κίτρινη συνεχή πολυγωνική γραμμή και στοιχεία 1΄, 2΄, 3΄, ..., 21΄, 22΄, 23΄.

Αποφαίνεται ότι δεν υφίσταται παλαιός αιγιαλός.

Η ζώνη παραλίας έχει πλάτος 10 μ., διότι διαφορετικά δεν εξυπηρετούνται οι σκοποί του άρθρου 7 παρ. 1 του ν. 2344/1940.

Δεν εξαιρούνται τα κτίσματα που βρίσκονται στη ζώνη παραλίας.

Στη ζώνη του αιγιαλού υπάρχουν τεχνικές κατασκευές.

Η παρούσα απόφαση με την έκθεση της επιτροπής και το τοπογραφικό διάγραμμα να δημοσιευθούν στην Εφημερίδα της Κυβερνήσεως.

Ερμούπολη, 27 Ιανουαρίου 2006

Ο Γενικός Γραμματέας Περιφέρειας
ΧΑΡΑΛΑΜΠΟΣ ΚΟΚΚΙΝΟΣ

ΕΚΘΕΣΗ
ΕΠΙΤΡΟΠΗΣ ΚΑΘΟΡΙΣΜΟΥ ΤΩΝ ΟΡΙΩΝ ΤΟΥ ΑΙΓΙΑΛΟΥ
(ΑΡΘΡΟ 100 Π.Δ. 284/1988)

Για τον καθορισμό των ορίων του αιγιαλού που γίνεται για πρώτη φορά στη θέση «ΑΛΜΥΡΟΣ, νήσου Σχοινούσας.

Στην Σχοινούσα, σήμερα 5.3.1998, οι υπογεγραμμένοι:

1. ΣΤΕΛΙΟΣ ΣΕΖΕΝΙΑΣ, προϊστάμενος της Κτηματικής Υπηρεσίας του Νομού Κυκλάδων, ως Πρόεδρος.

2. ΑΝΤΩΝΗΣ ΠΑΥΛΟΠΟΥΛΟΣ, Αρχιτέκτονας Μηχανικός ως μέλος.

3. ΑΝΤΩΝΗΣ ΖΟΥΡΕΛΗΣ Λιμενάρχης Νάξου, ως μέλος,

αποτελούντες την επιτροπή καθορισμού των ορίων του αιγιαλού δυνάμει του άρθρου 100 π.δ. 284/1988 αυτής και κατόπιν τηλεφωνικής πρόσκλησης του προέδρου αυτής μεταβήκαμε επί τόπου στην προαναφερθείσα περιοχή, και

Λαβόντες υπόψη:

1. Το τοπογραφικό και υψομετρικό διάγραμμα, το οποίο συντάχθηκε τον Δεκέμβριο 1997 από τον Ηρακλή Καπόπουλο, Τοπ. Μηχ/κό, σε δύο πινακίδες σε κλίμακα 1:500, ελέγχθηκε επιτόπου για την ακρίβεια της αποτύπωσης την 5.3.1998 από την Κυριακή Κουμερτά, πολιτικό μηχανικό, και θεωρήθηκε την ίδια ημερομηνία από τον Θανάση Γρυλλάκη, Προϊστάμενο Τμήματος Τεχνικών Υπηρεσιών Νάξου, όπως το άρθρο 20 του ν. 719/1977 ορίζει.

2. Τις διατάξεις του ν. 1337/1983 και του α.ν. 2344/1940, όπως τροποποιήθηκε ως και την προς αυτόν Δικαστηριακή και Διοικητική Νομολογία.

3. Την από την επιτόπια μετάβαση σχηματισθείσα αντίληψη περί του πλάτους της βρεχόμενης ζώνης της ξηράς και λοιπών συναφών στοιχείων, δηλαδή:

Α) Η ακτή στο μεγαλύτερο μέρος της είναι βραχώδης, ενώ κατά διαστήματα παρεμβάλλονται τμήματα αμμωδών εκτάσεων.

Β) Η περιοχή είναι εκτεθειμένη σε ανέμους βορείων-βορειοανατολικών διευθύνσεων.

Αποφασίζουμε:

1. Καθορίζουμε επί του ανωτέρω τοπογραφικού διαγράμματος:

α) Την οριογραμμή του αιγιαλού με κόκκινη συνεχή πολυγωνική γραμμή και στοιχεία 1, 2, 3, ..., 21, 22, 23.

β) Την οριογραμμή της παραλίας με κίτρινη συνεχή πολυγωνική γραμμή και στοιχεία 1΄, 2΄, 3΄, ..., 21΄, 22΄, 23΄.

2. Καθορίζουμε ζώνη παραλίας πλάτους 10 μ., διότι δεν εξυπηρετούνται οι σκοποί του άρθρου 7 παρ. 1 του α.ν. 2344/1940.

Αποφαινόμαστε, ότι δεν υφίσταται παλαιός αιγιαλός.

Η Επιτροπή

Ο Πρόεδρος	Τα μέλη
ΣΤΕΛΙΟΣ ΣΕΖΕΝΙΑΣ	ΑΝΤΩΝΗΣ ΠΑΥΛΟΠΟΥΛΟΣ
	ΑΝΤ. ΖΟΥΡΕΛΗΣ

ΕΘΝΙΚΟ ΤΥΠΟΓΡΑΦΕΙΟ
Για τεχνικούς λόγους στο σχεδιάγραμμα έγινε σμίκρυνση κατά ποσοστό 40 %

ΕΛΛΗΝΙΚΗ ΔΗΜΟΚΡΑΤΙΑ
ΝΟΜΑΡΧΙΑΚΗ ΑΥΤΟΔΙΟΙΚΗΣΗ ΚΥΚΛΑΔΩΝ
ΕΠΑΡΧΕΙΟ ΝΑΞΟΥ

ΚΟΙΝΟΤΗΤΑ ΣΧΟΙΝΟΥΣΑΣ

Ελέγχθηκε
Νάξος 5-3-1998
Κουμερτά Κυριακή
Πολιτικοί Μηχανικοί

Εθεωρήθη
Νάξος 5-3-98
Αθανάσιος Γρυλλάκης
Πολιτικοί Μηχανικοί

ΑΚΡΙΒΕΣ ΑΝΤΙΓΡΑΦΟ 24-2-06

ΚΑΘΟΡΙΣΜΟΣ ΟΡΙΟΓΡΑΜΜΩΝ ΑΙΓΙΑΛΟΥ και ΠΑΡΑΛΙΑΣ ΣΤΗΝ ΘΕΣΗ "ΑΛΜΥΡΟΣ" ΤΗΣ ΝΗΣΟΥ ΣΧΟΙΝΟΥΣΑΣ Ν. ΚΥΚΛΑΔΩΝ

ΕΡΓΟΔΟΤΗΣ: Κοινοτητα ΣΧΟΙΝΟΥΣΑ

ΜΕΛΕΤΗΤΗΣ: Ηρακλης Καποπουλος Τοπογραφος Μηχ. Ε.Μ.Π.
τηλ: 210-5814435

ΤΙΤΛΟΣ ΣΧΕΔΙΟΥ:


ΤΟΠΟΓΡΑΦΙΚΟ ΔΙΑΓΡΑΜΜΑ

ΑΡ. ΣΧΕΔΙΟΥ: Τ 2

ΣΥΝΤΑΞΗ	ΗΡΑΚΛΗΣ ΚΑΠΟΠΟΥΛΟΣ ΤΟΠΟΓ. ΜΗΧΑΝΙΚΟΣ Ε.Μ.Π. ΜΕΛΕΤΗΤΗΣ ΔΗΜ. ΕΡΓΩΝ	
ΕΛΕΓΧΟΣ		
ΕΓΚΡΙΣΗ		
	ΗΜΕΡΟΜΗΝΙΑ: ΔΕΚΕΜΒΡΙΟΣ 1997	

ΠΑΡΑΤΗΡΗΣΕΙΣ
προβολη ΗΑΤΤ - φ0=36 45 λ0=1 45

Τ1 / Τ2

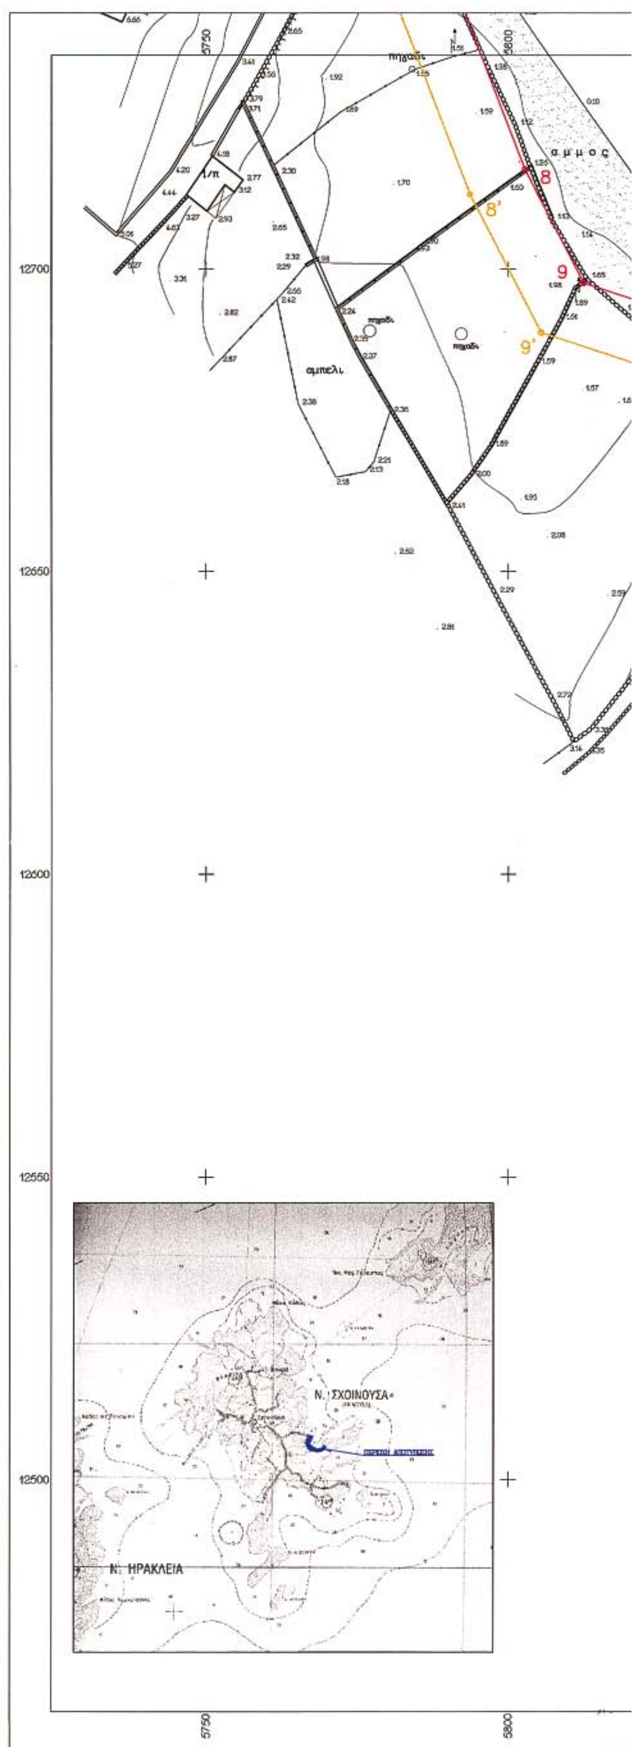

5850 5900 5950 6000

θαλασσα

βραχια

θαλασσα

αμμος

σταυλος

αλωνι

χωματοδρομος

10 11 12 13 14 15 16

10' 11' 12' 13' 14' 15' 16'

Σ22 4.45

ΥΠΟΜΝΗΜΑ ΕΠΙΤΡΟΠΗΣ

κόκκινη οριογραμμή αιγιαλού 1,2,3,....21,22,23
κίτρινη οριογραμμή παραλίας 1',2',3'....21', 22', 23'


Η γραμμή της παραλίας τίθεται παράλληλα προς την γραμμή του αιγιαλού σε απόσταση 10.00 μ.
Το παρόν διάγραμμα συνοδεύει την από 5-3-98 έκθεση επιτροπής καθορισμού των ορίων του αιγιαλού δυνάμει του αρθρου 100 του ΠΔ/284/88.

Η ΕΠΙΤΡΟΠΗ
Πρόεδρος Τα Μέλη

Στέλιος Σεζένιας 1. ΑΝΤ. ΠΑΥΛΟΠΟΥΛΟΣ
Αρχ. Μηχ/κος

2. ΑΝΤ. ΖΟΥΡΕΛΛΗΣ
Λ/ρχης Νάξου

5850 5900 5950 6000

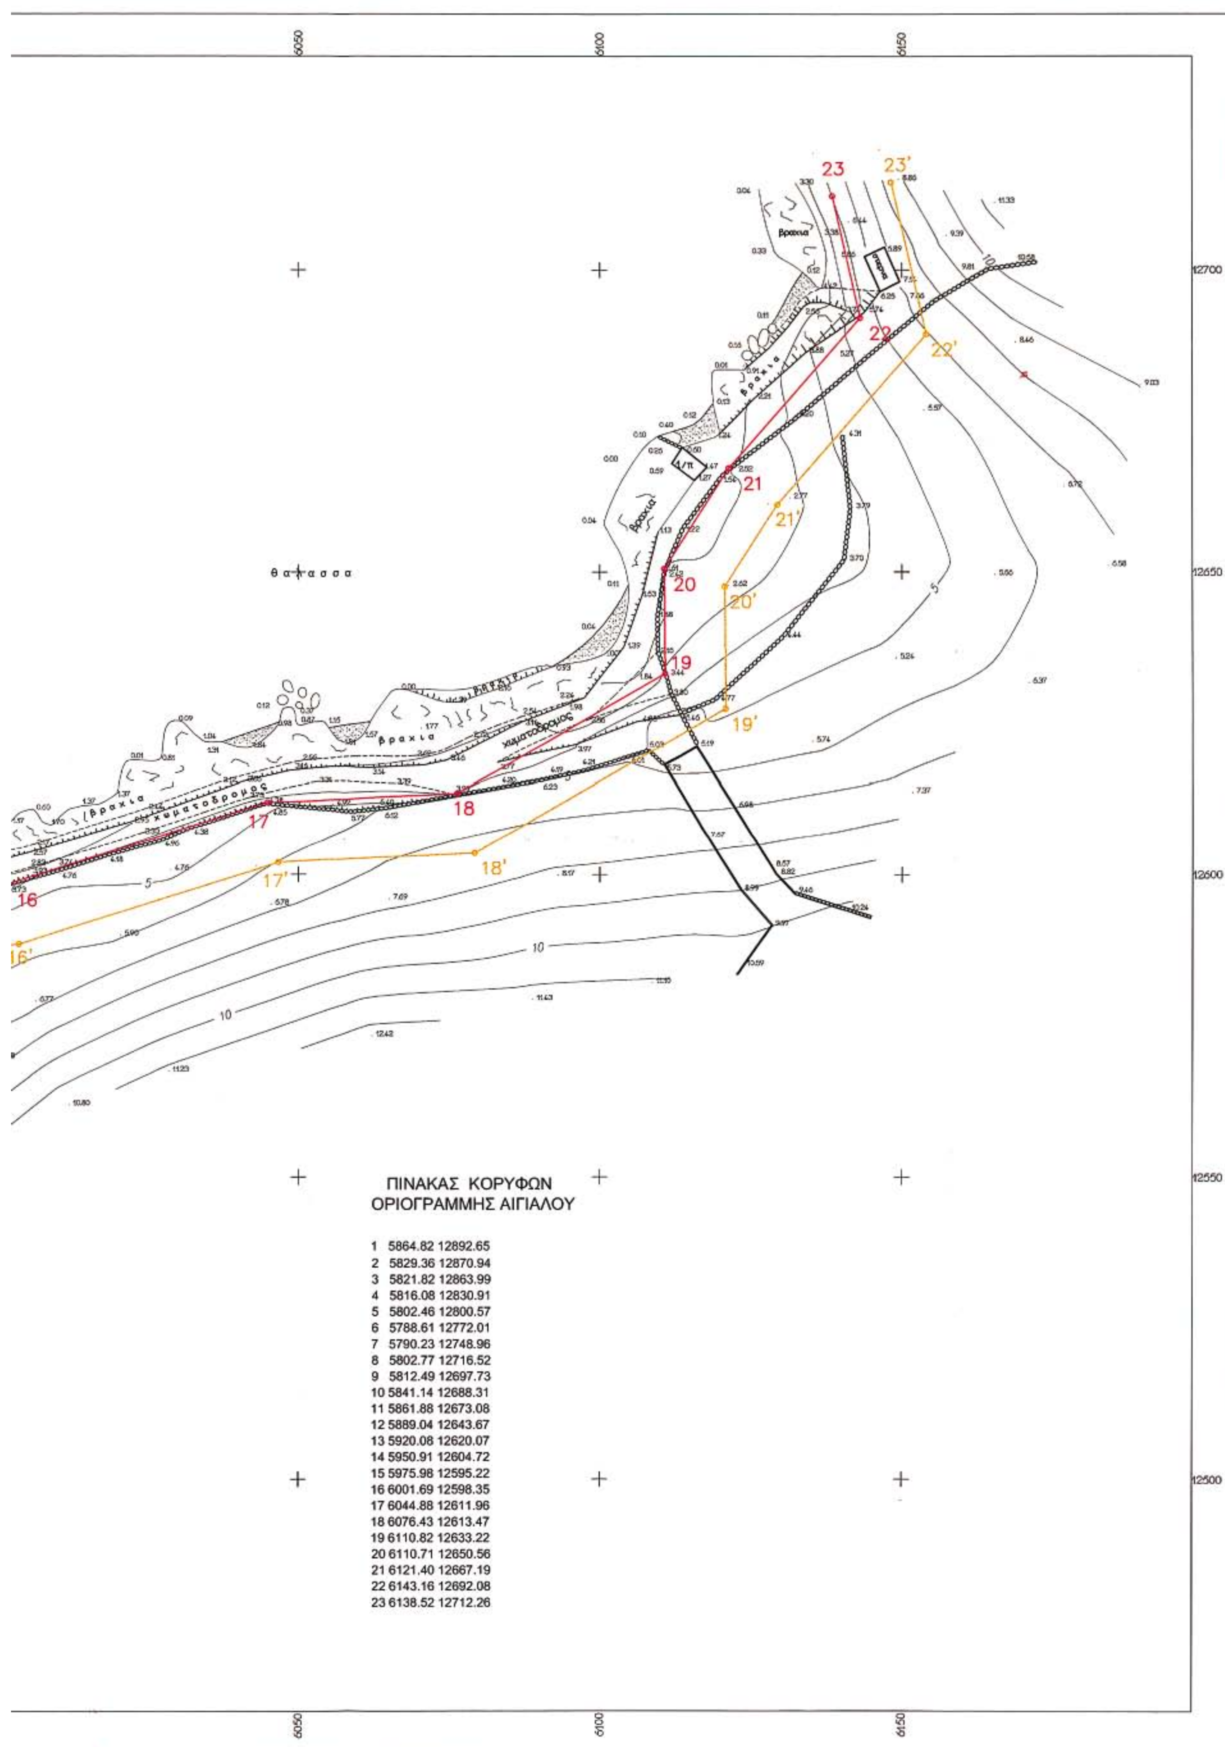

ΠΙΝΑΚΑΣ ΚΟΡΥΦΩΝ
ΟΡΙΟΓΡΑΜΜΗΣ ΑΙΓΙΑΛΟΥ

1	5864.82	12892.65
2	5829.36	12870.94
3	5821.82	12863.99
4	5816.08	12830.91
5	5802.46	12800.57
6	5788.61	12772.01
7	5790.23	12748.96
8	5802.77	12716.52
9	5812.49	12697.73
10	5841.14	12688.31
11	5861.88	12673.08
12	5889.04	12643.67
13	5920.08	12620.07
14	5950.91	12604.72
15	5975.98	12595.22
16	6001.69	12598.35
17	6044.88	12611.96
18	6076.43	12613.47
19	6110.82	12633.22
20	6110.71	12650.56
21	6121.40	12667.19
22	6143.16	12692.08
23	6138.52	12712.26

ΕΘΝΙΚΟ ΤΥΠΟΓΡΑΦΕΙΟ
Για τεχνικούς λόγους στο σχεδιόγραμμα έγινε σμίκρυνση κατά ποσοστό 30 %

ΕΛΛΗΝΙΚΗ ΔΗΜΟΚΡΑΤΙΑ
ΝΟΜΑΡΧΙΑΚΗ ΑΥΤΟΔΙΟΙΚΗΣΗ ΚΥΚΛΑΔΩΝ
ΕΠΑΡΧΕΙΟ ΝΑΞΟΥ
ΚΟΙΝΟΤΗΤΑ ΣΧΟΙΝΟΥΣΑΣ


Ελέγχθηκε
Νάξος 5-3-1998
Κουμερτα Κυριακη
Πολιτικοί Μηχανικοί


Εθεωρήθη
Νάξος 5-3-98
Αθανάσιος Γρυλλάκης
Πολιτικός Μηχανικός

ΑΚΡΙΒΕΣ ΑΝΤΙΓΡΑΦΟ

ΚΑΘΟΡΙΣΜΟΣ ΟΡΙΟΓΡΑΜΜΩΝ ΑΙΓΙΑΛΟΥ και ΠΑΡΑΛΙΑΣ
ΣΤΗΝ ΘΕΣΗ "ΑΛΜΥΡΟΣ" ΤΗΣ ΝΗΣΟΥ ΣΧΟΙΝΟΥΣΑΣ
Ν. ΚΥΚΛΑΔΩΝ

ΕΡΓΟΔΟΤΗΣ:	Κοινοτητα ΣΧΟΙΝΟΥΣΑ
ΜΕΛΕΤΗΤΗΣ:	Ηρακλης Καποπουλος Τοπογραφος Μηχ. Ε.Μ.Π. τηλ: 210-5814436
ΤΙΤΛΟΣ ΣΧΕΔΙΟΥ:	ΤΟΠΟΓΡΑΦΙΚΟ ΔΙΑΓΡΑΜΜΑ
ΑΡ. ΣΧΕΔΙΟΥ	Τ 1
ΣΥΝΤΑΞΗ	
ΕΛΕΓΧΟΣ	
ΕΓΚΡΙΣΗ	
ΗΜΕΡΟΜΗΝΙΑ:	ΔΕΚΕΜΒΡΙΟΣ 1997
ΠΑΡΑΤΗΡΗΣΕΙΣ	προβολη HATT - φ0=36 45 λ0=1 45
	Τ1 / Τ2

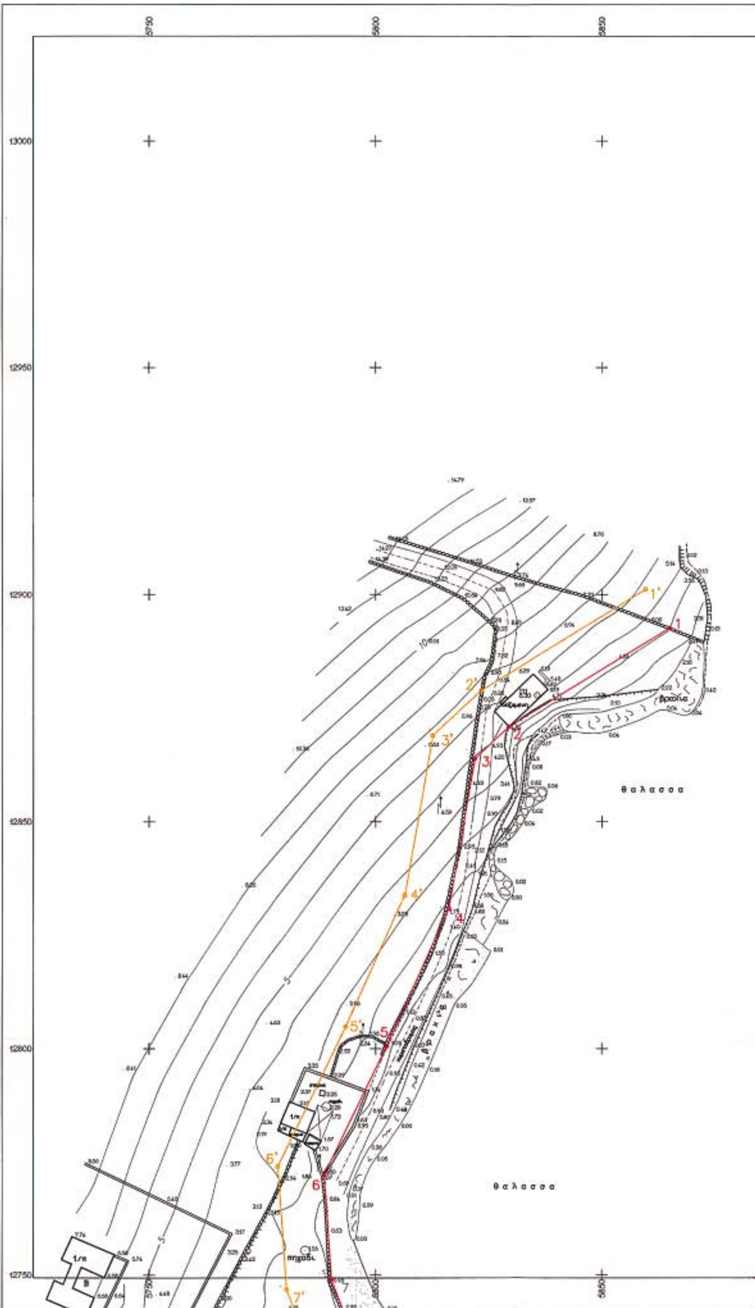

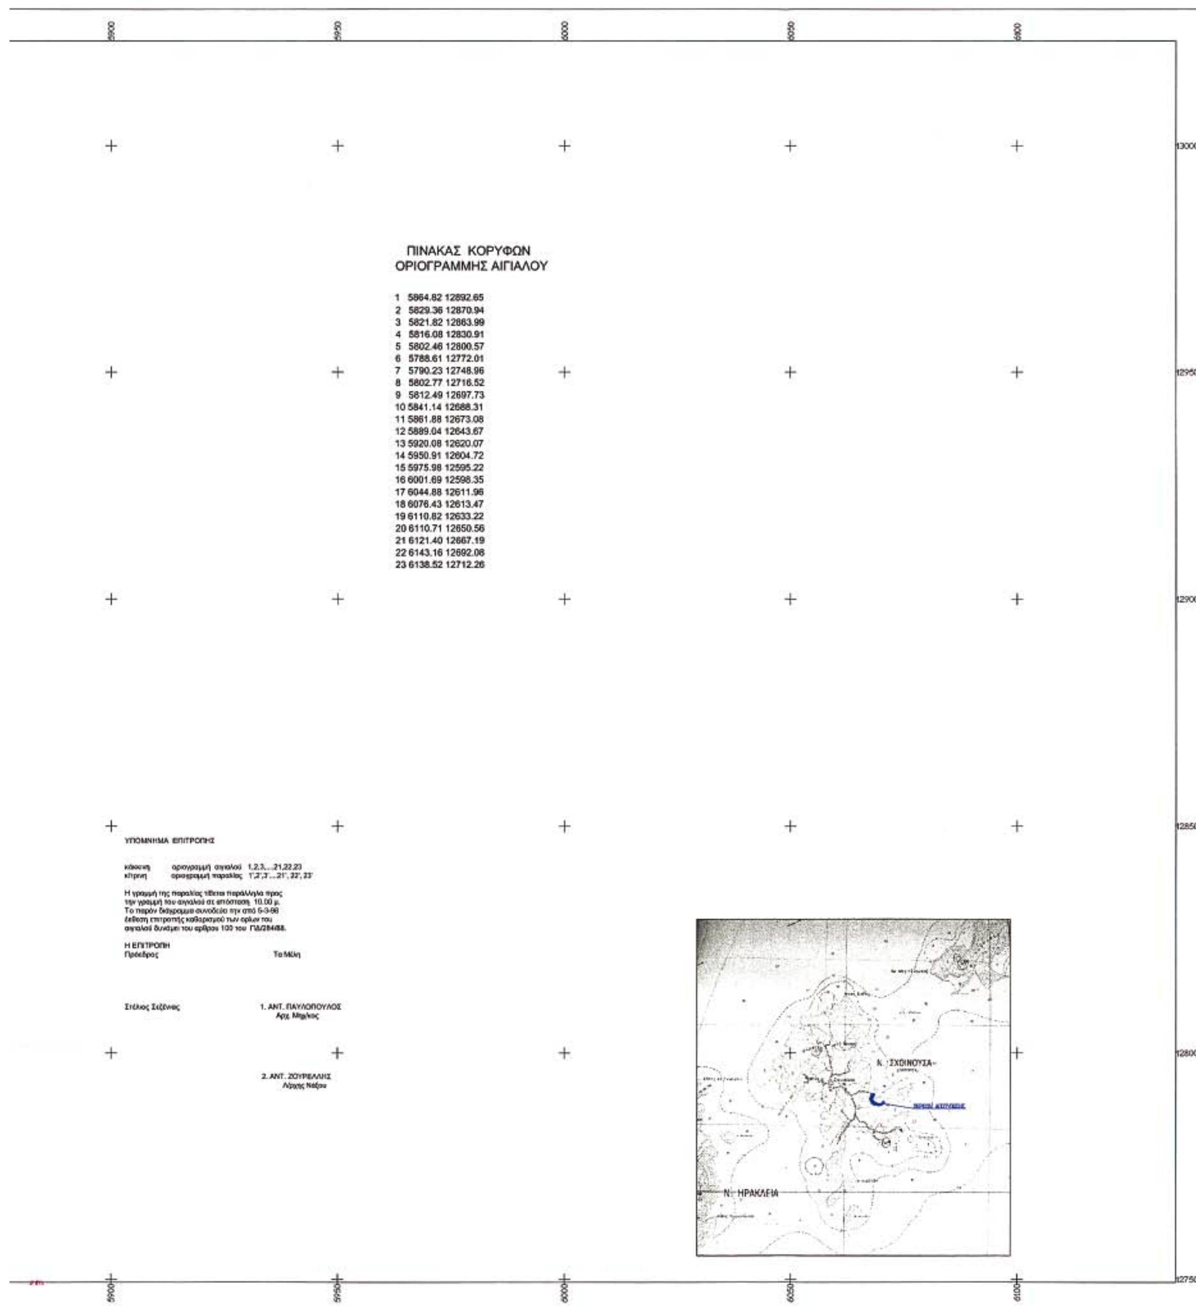
5900
5950
6000
6050
6100
13000
12950
12900
12850
12800
12750
ΠΙΝΑΚΑΣ ΚΟΡΥΦΩΝ
ΟΡΙΟΓΡΑΜΜΗΣ ΑΙΓΙΑΛΟΥ
1 5864.82 12892.65
2 5829.36 12870.94
3 5821.82 12863.99
4 5816.08 12830.91
5 5802.46 12800.57
6 5788.61 12772.01
7 5790.23 12748.96
8 5802.77 12716.52
9 5812.49 12697.73
10 5841.14 12688.31
11 5861.88 12673.08
12 5889.04 12643.67
13 5920.08 12620.07
14 5950.91 12604.72
15 5975.98 12595.22
16 6001.69 12598.35
17 6044.88 12611.96
18 6076.43 12613.47
19 6110.82 12633.22
20 6110.71 12650.56
21 6121.40 12667.19
22 6143.16 12692.08
23 6138.52 12712.26
ΥΠΟΜΝΗΜΑ ΕΠΙΤΡΟΠΗΣ
κόκκινη οριογραμμή αιγιαλού 1,2,3,...21,22,23
κίτρινη οριογραμμή παραλίας 1',2',3'...21', 22', 23'
Η γραμμή της παραλίας τίθεται παράλληλα προς την γραμμή του αιγιαλού σε απόσταση 10.00 μ.
Το παρόν διάγραμμα συνοδεύει την από 5-3-98 έκθεση επιτροπής καθορισμού των ορίων του αιγιαλού δυνάμει του άρθρου 100 του ΠΔ/284/88.
Η ΕΠΙΤΡΟΠΗ
Πρόεδρος
Τα Μέλη
Στέλιος Σεζένιας
1. ΑΝΤ. ΠΑΥΛΟΠΟΥΛΟΣ
Αρχ. Μηχ/κος
2. ΑΝΤ. ΖΟΥΡΕΛΛΗΣ
Λ/ρχης Νάξου
Ν. ΣΧΟΙΝΟΥΣΑ
Ν. ΗΡΑΚΛΕΙΑ

ΕΘΝΙΚΟ ΤΥΠΟΓΡΑΦΕΙΟ

ΕΦΗΜΕΡΙΔΑ ΤΗΣ ΚΥΒΕΡΝΗΣΕΩΣ

ΠΕΡΙΦΕΡΕΙΑΚΑ ΓΡΑΦΕΙΑ ΠΩΛΗΣΗΣ Φ.Ε.Κ.

ΘΕΣΣΑΛΟΝΙΚΗ - Βασ. Όλγας 227	**(2310) 423 956**	**ΛΑΡΙΣΑ** - Διοικητήριο	**(2410) 597449**
ΠΕΙΡΑΙΑΣ - Ευριπίδου 63	**(210) 413 5228**	**ΚΕΡΚΥΡΑ** - Σαμαρά 13	**(26610) 89 122**
ΠΑΤΡΑ - Κορίνθου 327	**(2610) 638 109**		**(26610) 89 105**
	(2610) 638 110	**ΗΡΑΚΛΕΙΟ** - Πεδιάδος 2	**(2810) 300 781**
ΙΩΑΝΝΙΝΑ - Διοικητήριο	**(26510) 87215**	**ΛΕΣΒΟΣ** - Πλ.Κωνσταντινουπόλεως 1	**(22510) 46 654**
ΚΟΜΟΤΗΝΗ - Δημοκρατίας 1	**(25310) 22 858**		**(22510) 47 533**

ΤΙΜΗ ΠΩΛΗΣΗΣ ΦΥΛΛΩΝ ΕΦΗΜΕΡΙΔΟΣ ΤΗΣ ΚΥΒΕΡΝΗΣΕΩΣ

Σε έντυπη μορφή:
- Για τα ΦΕΚ από 1 μέχρι 16 σελίδες σε 1 euro, προσαυξανόμενη κατά 0,20 euro για κάθε επιπλέον οκτασέλιδο ή μέρος αυτού.
- Για τα φωτοαντίγραφα ΦΕΚ σε 0,15 euro ανά σελίδα.

Σε μορφή CD:

Τεύχος	Περίοδος	EURO	Τεύχος	Περίοδος	EURO
Α΄	Ετήσιο	150	Αναπτυξιακών Πράξεων	Ετήσιο	50
Α	3μηνιαίο	40	Ν.Π.Δ.Δ.	Ετήσιο	50
Α΄	Μηνιαίο	15	Παράρτημα	Ετήσιο	50
Β’	Ετήσιο	300	Εμπορικής και Βιομηχανικής Ιδιοκτησίας	Ετήσιο	100
Β΄	3μηνιαίο	80	Ανωτάτου Ειδικού Δικαστηρίου	Ετήσιο	5
Β΄	Μηνιαίο	30	Διακηρύξεων Δημοσίων Συμβάσεων	Ετήσιο	200
Γ΄	Ετήσιο	50	Διακηρύξεων Δημοσίων Συμβάσεων	Εβδομαδιαίο	5
Δ΄	Ετήσιο	220	Α.Ε. & Ε.Π.Ε	Μηνιαίο	100
Δ΄	3μηνιαίο	60			

- Η τιμή πώλησης μεμονωμένων Φ.Ε.Κ σε μορφή cd-rom από εκείνα που διατίθενται σε ηλεκτρονική μορφή και μέχρι 100 σελίδες σε 5 euro προσαυξανόμενη κατά 1 euro ανά 50 σελίδες.
- Η τιμή πώλησης σε μορφή cd-rom δημοσιευμάτων μιας εταιρείας στο τεύχος Α.Ε. και Ε.Π.Ε. σε 5 euro ανά έτος.

ΠΑΡΑΓΓΕΛΙΑ ΚΑΙ ΑΠΟΣΤΟΛΗ Φ.Ε.Κ. : τηλεφωνικά : 210 - 4071010, fax : 210 - 4071010 internet : http://www.et.gr.

ΕΤΗΣΙΕΣ ΣΥΝΔΡΟΜΕΣ Φ.Ε.Κ.

	Σε έντυπη μορφή	Από το Internet
Α΄ (Νόμοι, Π.Δ., Συμβάσεις κτλ.)	225 €	190 €
Β΄ (Υπουργικές αποφάσεις κτλ.)	320 €	225 €
Γ΄ (Διορισμοί, απολύσεις κτλ. Δημ. Υπαλλήλων)	65 €	ΔΩΡΕΑΝ
Δ΄ (Απαλλοτριώσεις, πολεοδομία κτλ.)	320 €	160 €
Αναπτυξιακών Πράξεων και Συμβάσεων (Τ.Α.Π.Σ.)	160 €	95 €
Ν.Π.Δ.Δ. (Διορισμοί κτλ. προσωπικού Ν.Π.Δ.Δ.)	65 €	ΔΩΡΕΑΝ
Παράρτημα (Προκηρύξεις θέσεων ΔΕΠ κτλ.)	33 €	ΔΩΡΕΑΝ
Δελτίο Εμπορικής και Βιομ/κής Ιδιοκτησίας (Δ.Ε.Β.Ι.)	65 €	33 €
Ανωτάτου Ειδικού Δικαστηρίου (Α.Ε.Δ.)	10 €	ΔΩΡΕΑΝ
Ανωνύμων Εταιρειών & Ε.Π.Ε.	2.250 €	645 €
Διακηρύξεων Δημοσίων Συμβάσεων (Δ.Δ.Σ.)	225 €	95 €
Πρώτο (Α΄), Δεύτερο (Β΄) και Τέταρτο (Δ΄)	–	450 €

- Το τεύχος του ΑΣΕΠ (έντυπη μορφή) θα αποστέλλεται σε συνδρομητές με την επιβάρυνση των 70 euro, ποσό το οποίο αφορά ταχυδρομικά έξοδα.
- Για την παροχή δικαιώματος ηλεκτρονικής πρόσβασης σε Φ.Ε.Κ. προηγουμένων ετών και συγκεκριμένα στα τεύχη Α΄, Β΄, Δ΄, Αναπτυξιακών Πράξεων & Συμβάσεων, Δελτίο Εμπορικής και Βιομηχανικής Ιδιοκτησίας Διακηρύξεων, Δημοσίων Συμβάσεων και Α.Ε. & Ε.Π.Ε., η τιμή προσαυξάνεται πέραν του ποσού της ετήσιας συνδρομής έτους 2006, κατά 40 euro ανά έτος παλαιότητας και ανά τεύχος.

* Οι συνδρομές του εσωτερικού προπληρώνονται στις ΔΟΥ (το ποσό συνδρομής καταβάλλεται στον κωδικό αριθμό εσόδων ΚΑΕ 2531 και το ποσό υπέρ ΤΑΠΕΤ (5% του ποσού της συνδρομής) στον κωδικό αριθμό εσόδων ΚΑΕ 3512).Το πρωτότυπο αποδεικτικό είσπραξης (διπλότυπο) θα πρέπει να αποστέλλεται ή να κατατίθεται στην αρμόδια Υπηρεσία του Εθνικού Τυπογραφείου.
* Η πληρωμή του υπέρ ΤΑΠΕΤ ποσοστού που αντιστοιχεί σε συνδρομές, εισπράττεται και από τις ΔΟΥ.
* Οι συνδρομητές του εξωτερικού έχουν τη δυνατότητα λήψης των δημοσιευμάτων μέσω internet, με την καταβολή των αντίστοιχων ποσών συνδρομής και ΤΑΠΕΤ .
* Οι Νομαρχιακές Αυτοδιοικήσεις, οι Δήμοι, οι Κοινότητες ως και οι επιχειρήσεις αυτών πληρώνουν το μισό χρηματικό ποσό της συνδρομής και ολόκληρο το ποσό υπέρ του ΤΑΠΕΤ.
* Η συνδρομή ισχύει για ένα ημερολογιακό έτος. Δεν εγγράφονται συνδρομητές για μικρότερο χρονικό διάστημα.
* Η εγγραφή ή ανανέωση της συνδρομής πραγματοποιείται το αργότερο μέχρι την 31ην Δεκεμβρίου κάθε έτους.
* Αντίγραφα διπλοτύπων, ταχυδρομικές επιταγές και χρηματικά γραμμάτια δεν γίνονται δεκτά.

Πληροφορίες Α.Ε. - Ε.Π.Ε. και λοιπών Φ.Ε.Κ.: 210 527 9000
Φωτοαντίγραφα παλαιών ΦΕΚ - ΒΙΒΛΙΟΘΗΚΗ - ΜΑΡΝΗ 8 - Τηλ. (210)8220885 - 8222924
Δωρεάν διάθεση τεύχους Προκηρύξεων ΑΣΕΠ αποκλειστικά από Μάρνη 8 & Περιφερειακά Γραφεία
Δωρεάν ανάγνωση δημοσιευμάτων τεύχους Α΄ από την ιστοσελίδα του Εθνικού Τυπογραφείου

Οι υπηρεσίες εξυπηρέτησης των πολιτών λειτουργούν καθημερινά από 08.00΄ έως 13.00΄


04001371302060008

ΑΠΟ ΤΟ ΕΘΝΙΚΟ ΤΥΠΟΓΡΑΦΕΙΟ
ΚΑΠΟΔΙΣΤΡΙΟΥ 34 * ΑΘΗΝΑ 104 32 * ΤΗΛ. 210 52 79 000 * FAX 210 52 21 004
ΗΛΕΚΤΡΟΝΙΚΗ ΔΙΕΥΘΥΝΣΗ: http://www.et.gr – e-mail: webmaster@et.gr